RIVELATORE OTTICO DI FUMO 8pz 84)

RIVELATORE TERMICO

RIVELATORE GAS METANO
(pz 47)

RIVELATORE GAS CO

PULSANTE MANUALE D'INCENDIO
(pz 5)

AVVISATORE ACUSTICO (pz 6)

6S11 — NUOVO SENSORE GAS/CO - INDIRIZZO
COLLEGATO CON CENTRALE N°

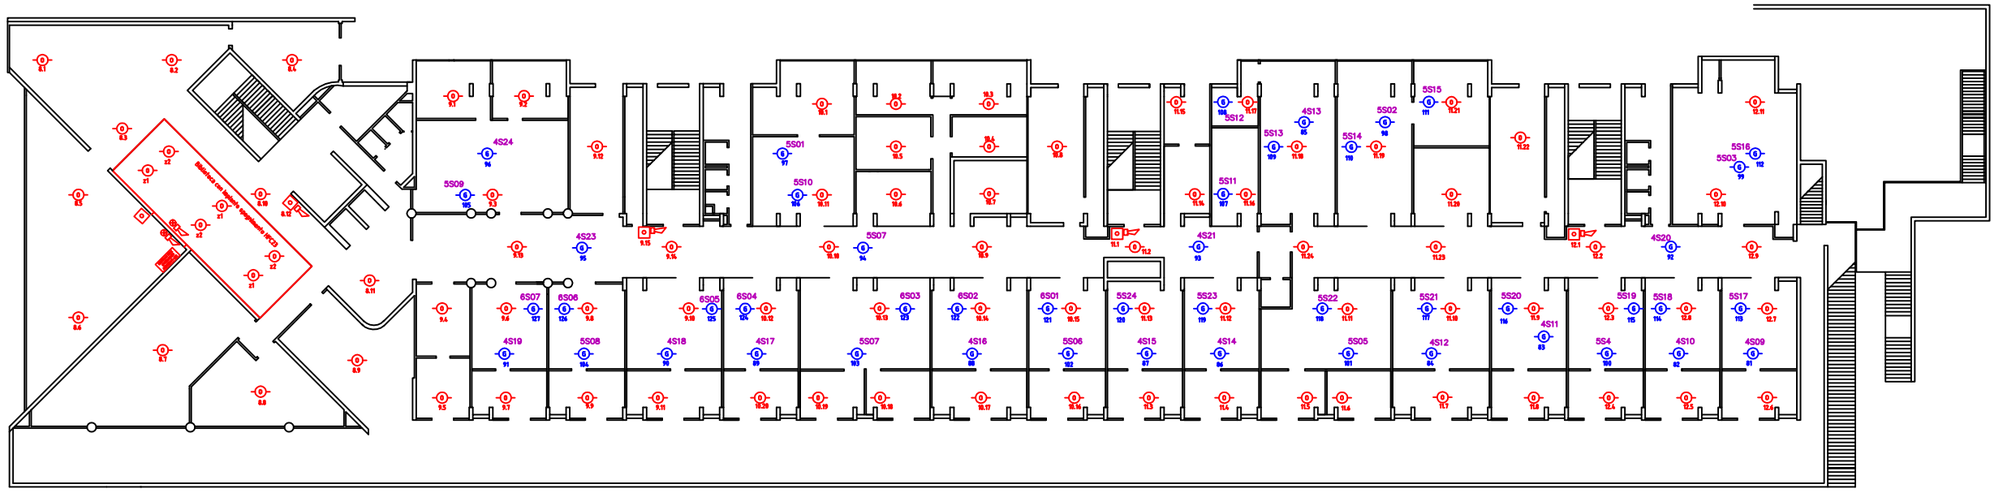

CARMET S.r.l.

via Pietraferrata, 18 - 34147 Trieste (TS)
☎ 040-382.836 - FAX 040-381.780
C.F. e P. I.V.A. 00718050321
www.carmet.net ✉Info@carmet.net - carmet.net@pec.it

Azienda certificata per:
Progettazione, installazione, manutenzione e pronto intervento degli impianti di climatizzazione, elettrici, idrico-sanitari e antincendio.
Esercizio e manutenzione di impianti termici.

Certificazione SOA n° 3100/16/00

Categoria OG11 Class. II
Categoria OS28 Class. III

Approvazione:

Disegnatore:
Lado Krasna

Progettista:
Dott. Ing. Legovich Kristian

Data: LUGLIO 2012

Committente - Proprietario:

Note:

Descrizione del lavoro:
Sostituzione rivelatori gas metano(CH4) e monossido di carbonio(CO) presso Aule Chimiche dell'Edificio "C11" Università degli Studi di Trieste

Titolo del foglio:
Planimetrie con posizionamento dei rivelatori sostituiti
Edificio "C11" SECONDO piano

Tipo di progetto:	Eseguito
Scala:	/
Codice lavoro:	/
Codice progetto:	/
Rif. CAD:	/
Foglio n°:	1
Fogli totali:	1
Revisione:	0